




STAROSTA
JAROSŁAWSKI

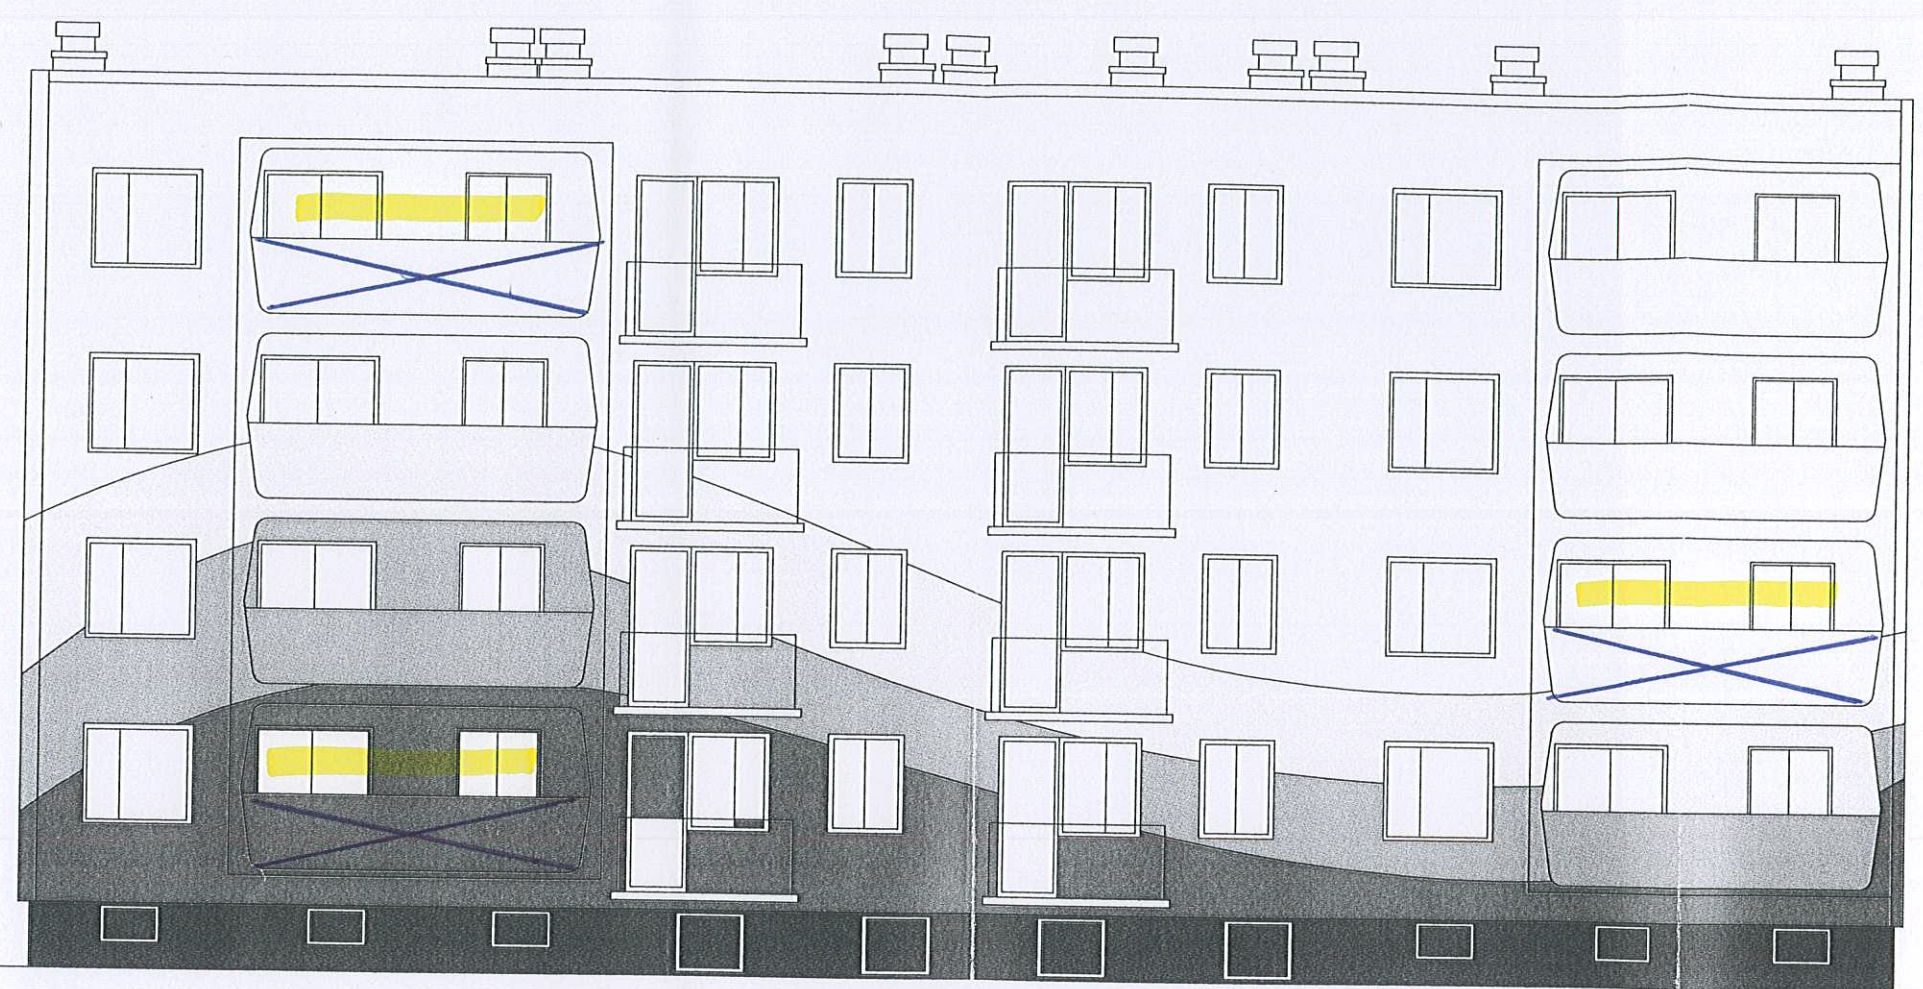

3


-  niebieski 1:10
-  żółty 1:10
-  zielony 1:10
-  zielony kolor pełny
-  turkus kolor pełny
-  brązowy kolor pełny

	PROJEKT ELEWACJI BLOKÓW NA OSIEDLU IM. WŁADYSŁAWA JAGIEŁŁY W RADYMNIE	
	BLOK NR 3, ELEWACJA FRONTOWA	Skala 1:10
Inwestor: SPÓŁDZIELNIA MIESZKANIOWA W RADYMNIE ul. Żłota Góra 11A 37-550 Radymno		Nr rys. 01B
Projektanci: mgr inż. Piotr Szkolut mgr inż. Wojciech Januszczyk Jan Kamiński		30 czerwiec 20...




STADION
LABORATORIUM

całkowicie nawiązany do
integracyjną część decyzji
Nr 29/2006
z dnia 18.02.2006r.

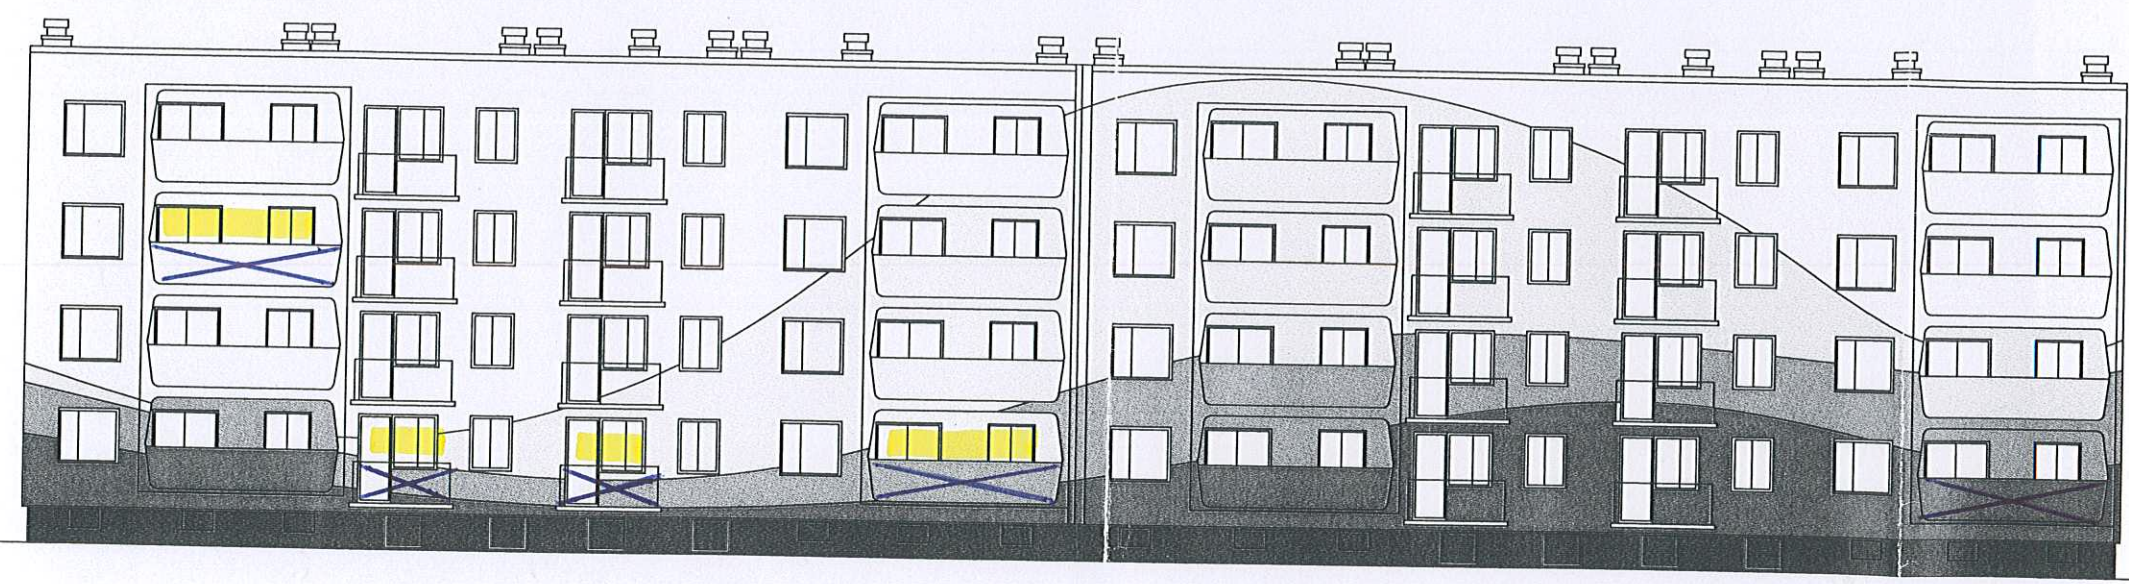


- niebieski 1:10
- żółty 1:10
- zielony 1:10
- zielony kolor pełny
- turkus kolor pełny
- brązowy kolor pełny

 GARDEN CONCEPT	PROJEKT ELEWACJI BLOKÓW NA OSIEDLU IM. WŁADYSŁAWA JAGIEŁŁY W RADYMNIE	
BLOKI NR 4,5 , ELEWACJA FRONTOWA	Skala 1:200	
Inwestor: SPÓŁDZIELNIA MIESZKANIOWA W RADYMNIE ul. Złota Góra 11A 37-550 Radymno		Nr rys. 02B
Projektanci: mgr inż. Piotr Szkołut mgr inż. Wojciech Januszczak Jan Kamiński		30 czerwiec 2005

(Signature)


9


10

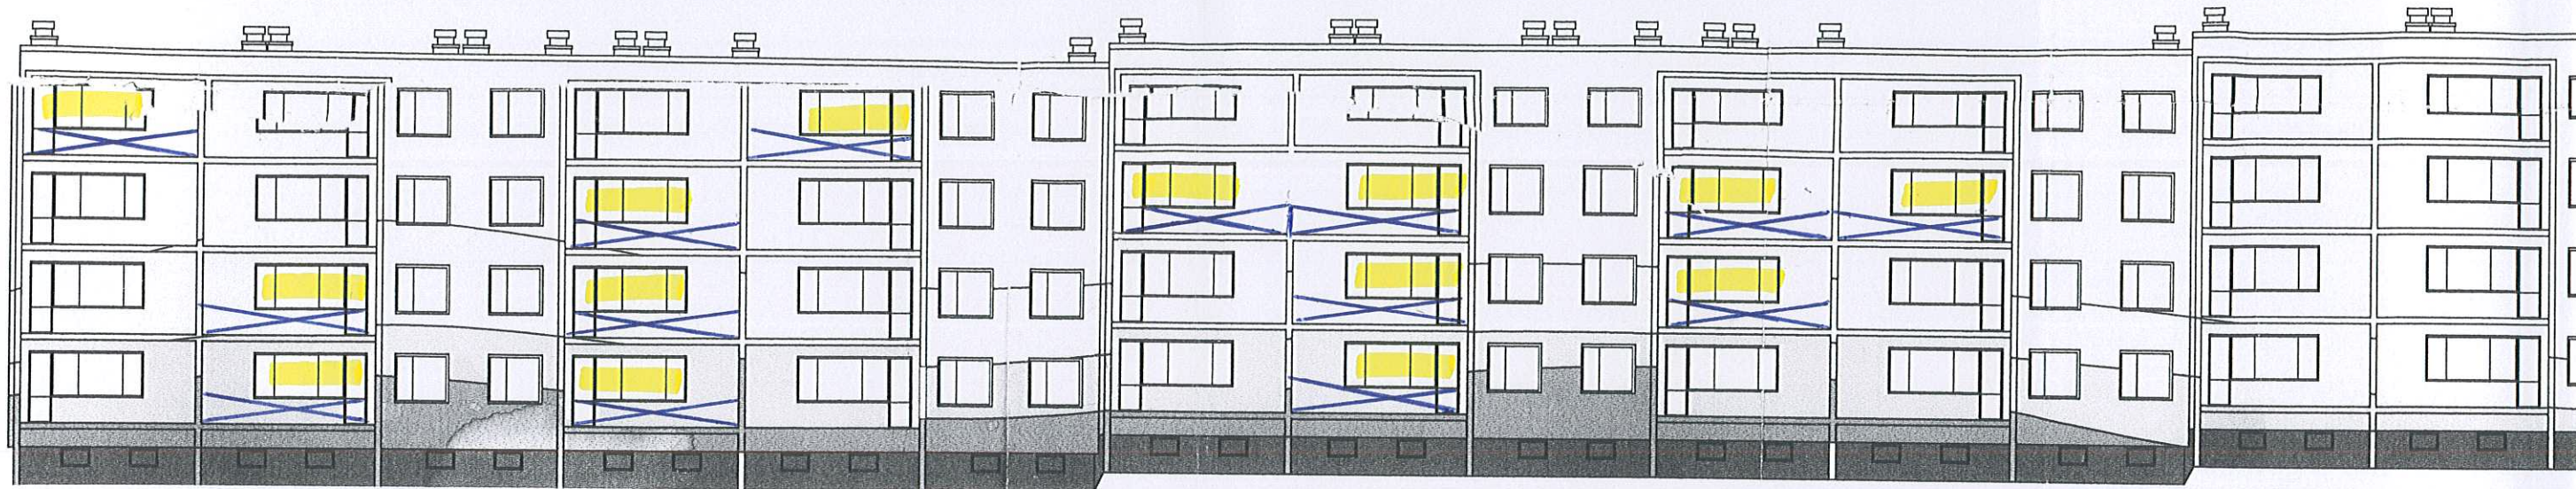

7

7

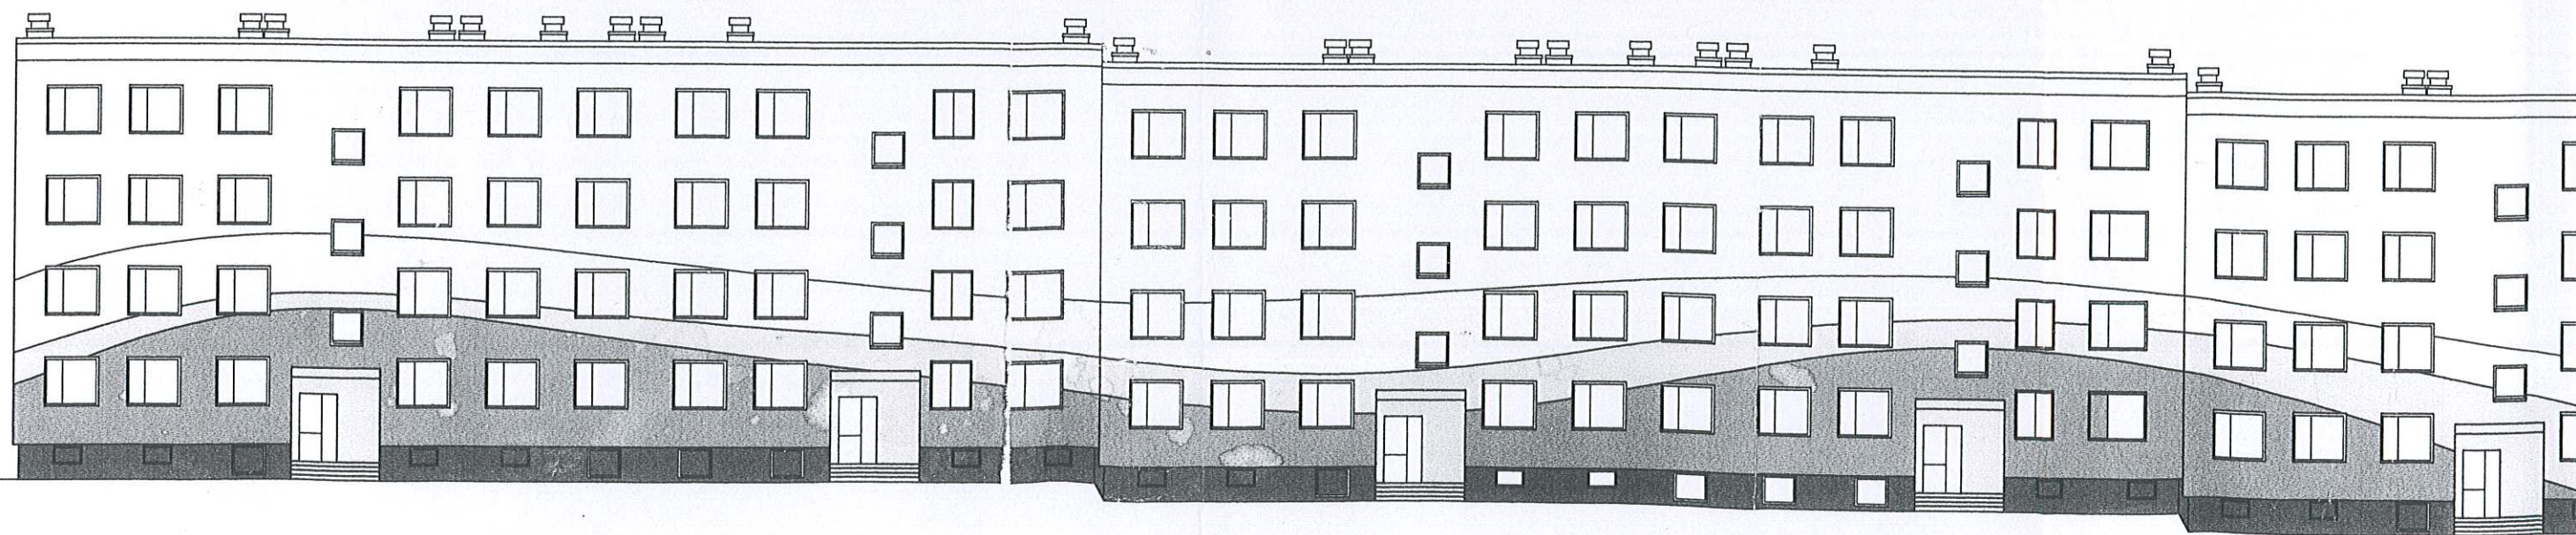

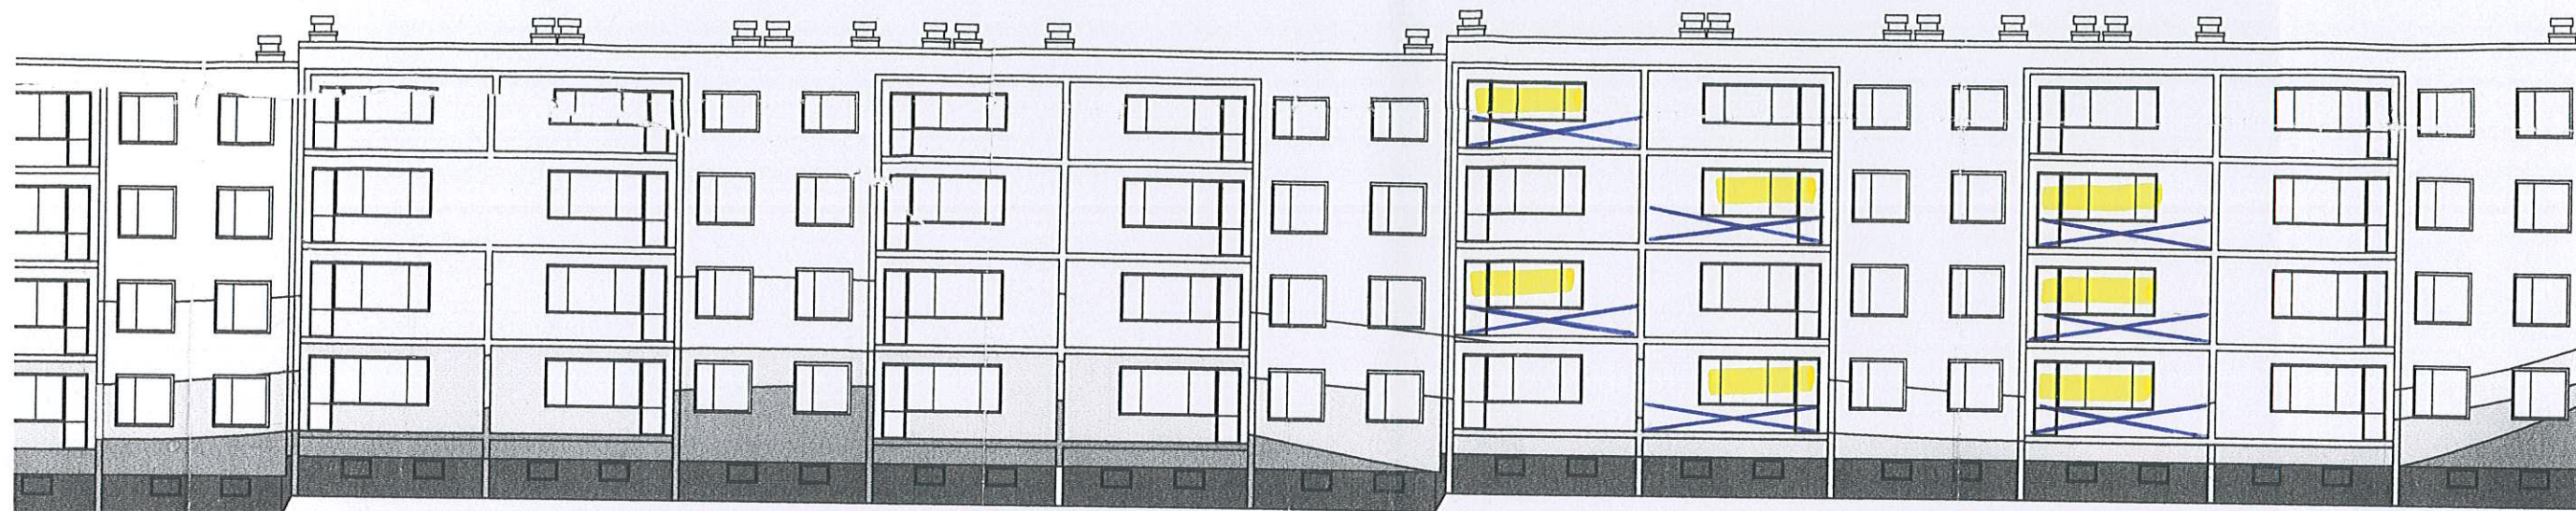


7


STAROSTA
JAROSŁAWSKI

Załącznik niniejszy stanowi
integralną część decyzji




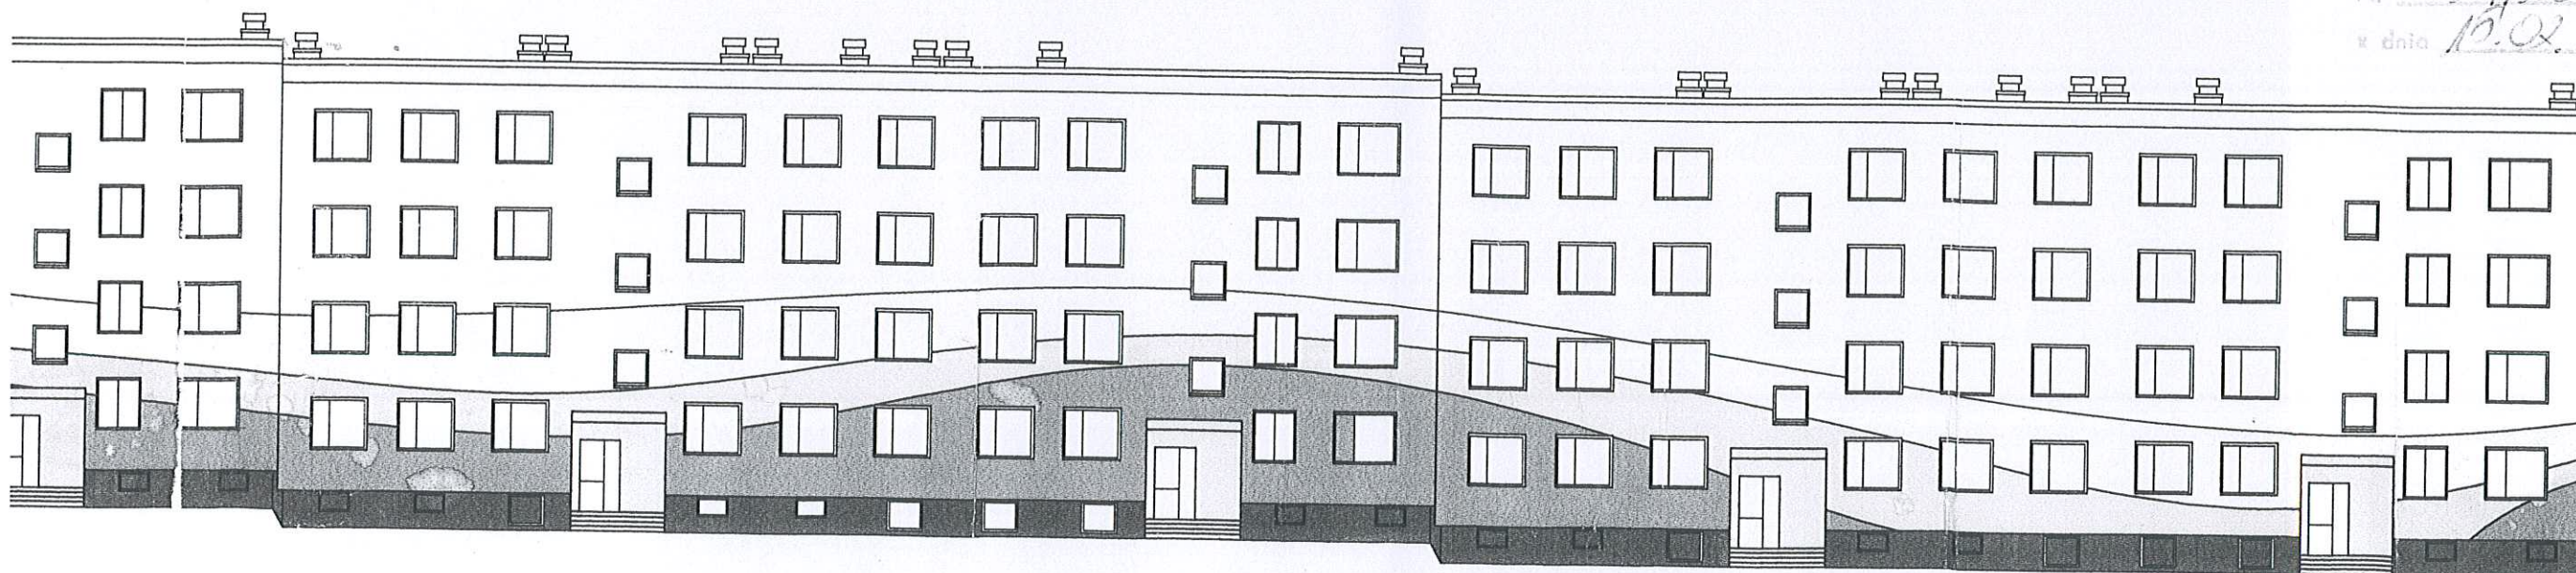


Nr 29/2006
z dnia 10.02.2006

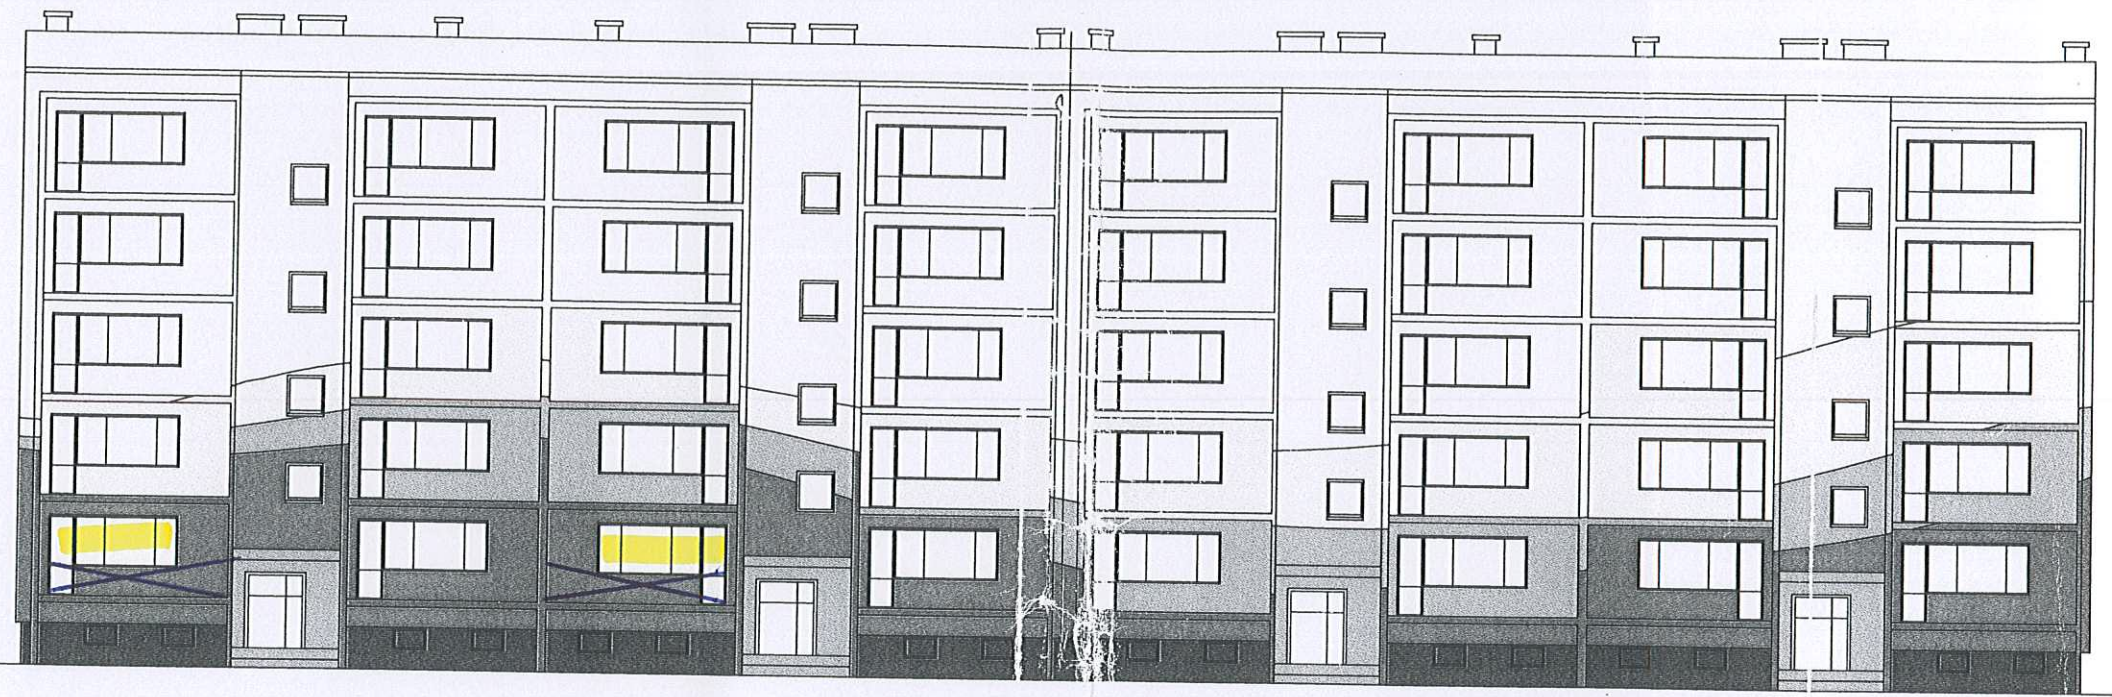

29/2006
19.02.2006

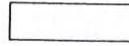

2

-  niebieski 1:10
-  żółty 1:10
-  zielony 1:10
-  zielony kolor pełny
-  turkus kolor pełny
-  brązowy kolor pełny



PROJEKT ELEWACJI BLOKÓW
NA OSIEDLU IM. WŁADYSŁAWA JAGIE


BLOK NR **13** ELEWACJA WEJŚCIOWA

Inwestor: SPÓŁDZIELNIA MIESZKANIOWA W RADYMNIE
ul. Żłota Góra 11A 37-550 Radymno


Projektanci: mgr inż. Piotr Szkołut
mgr inż. Wojciech Januszczuk
Jan Kamiński





12

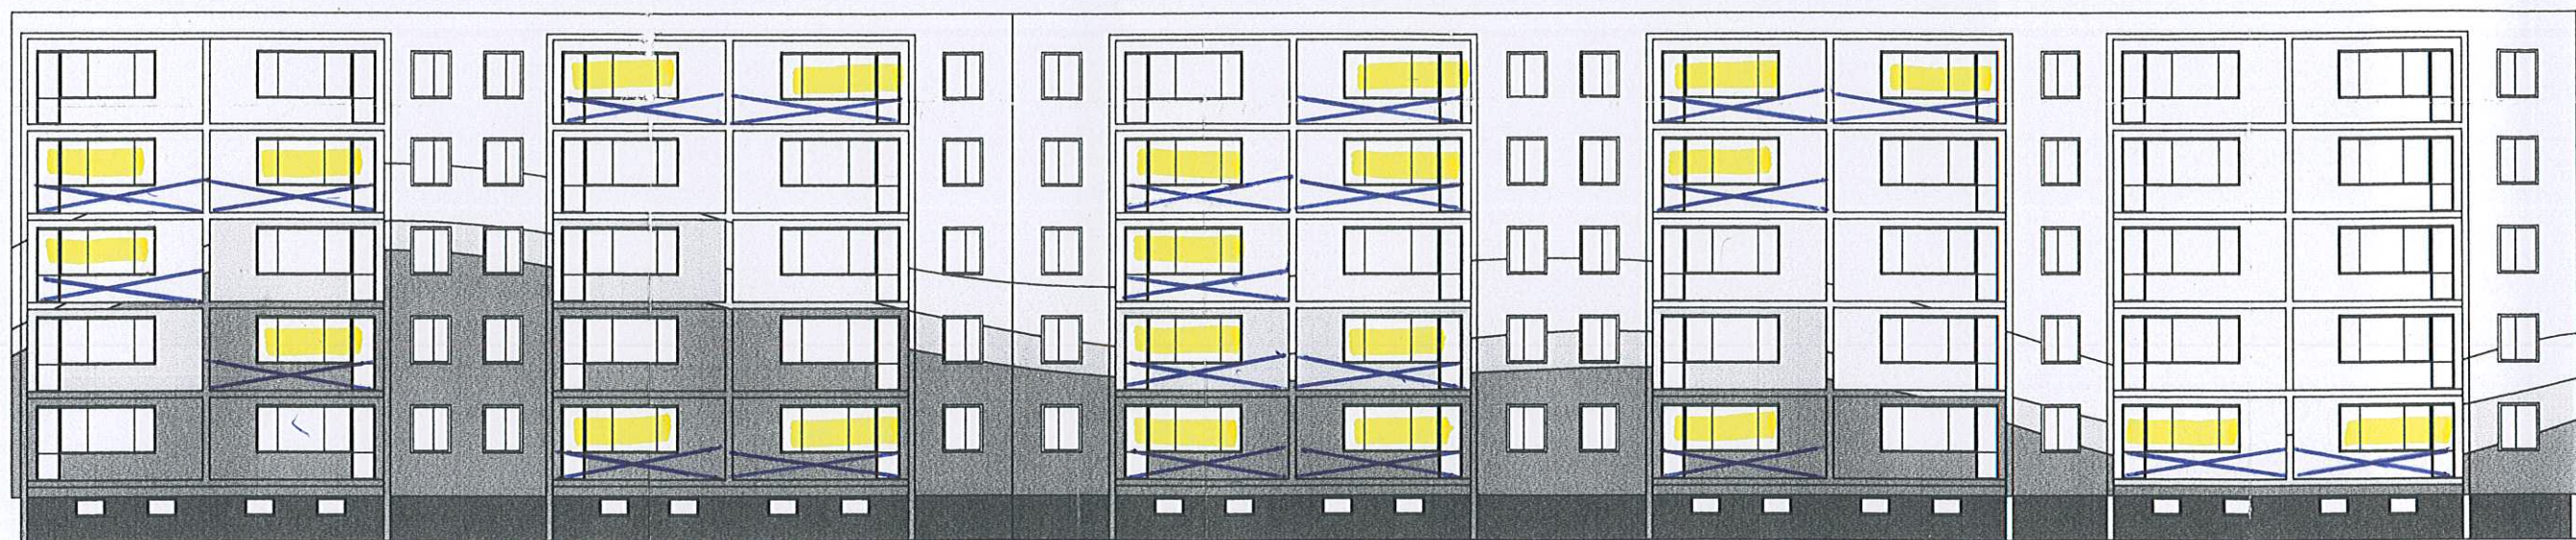

22

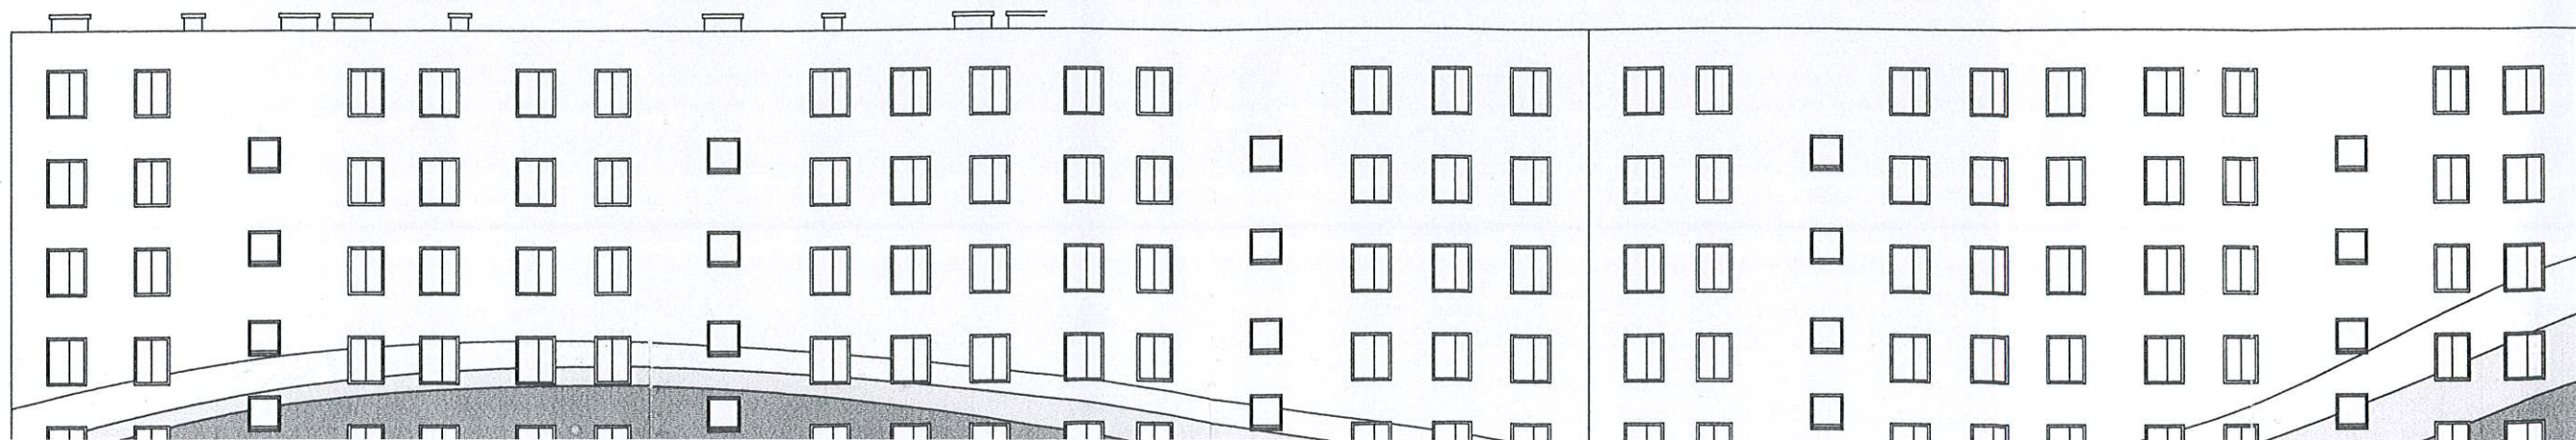

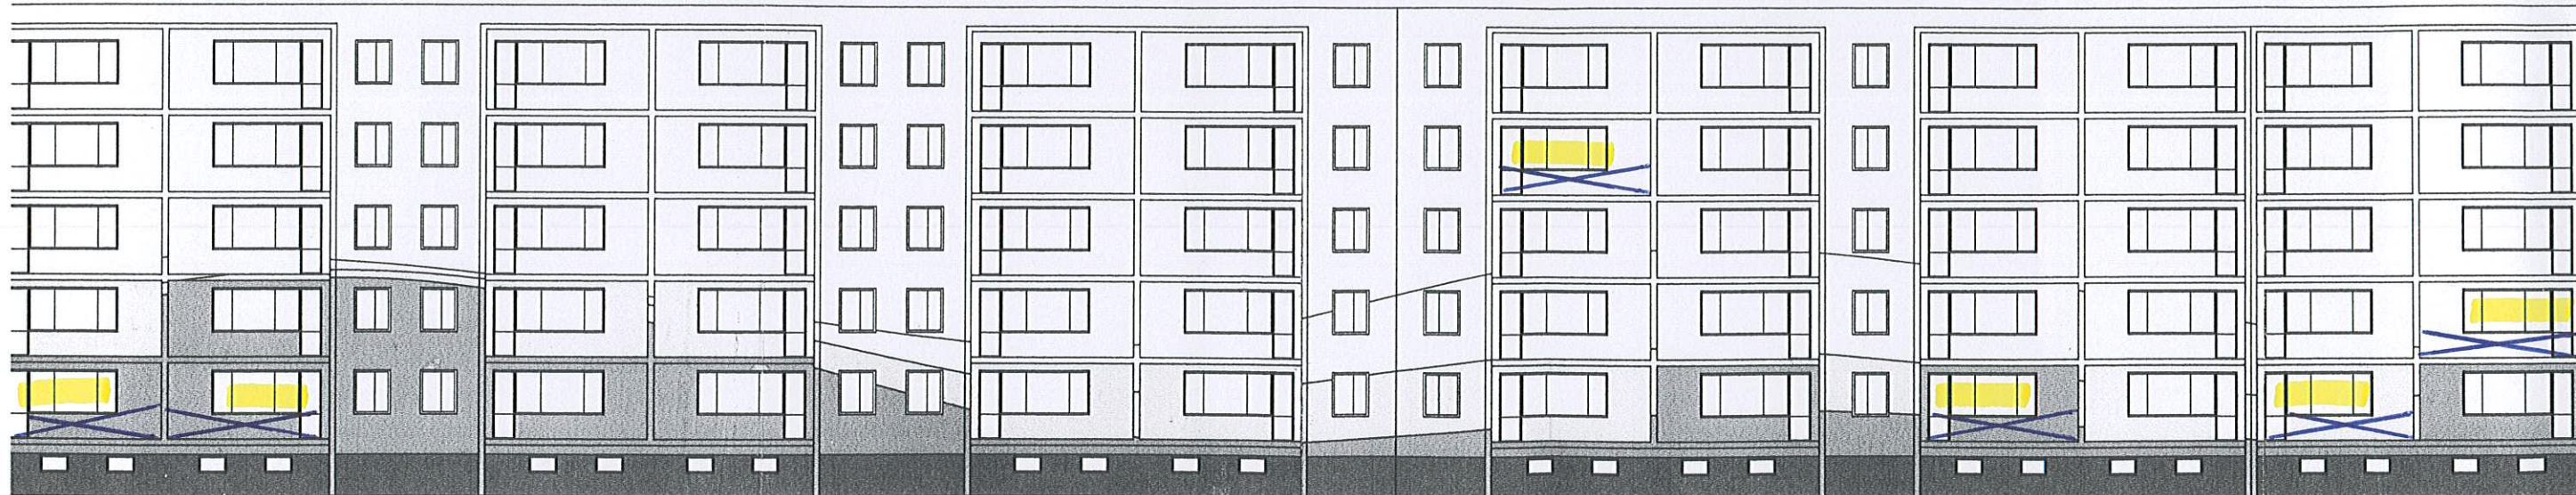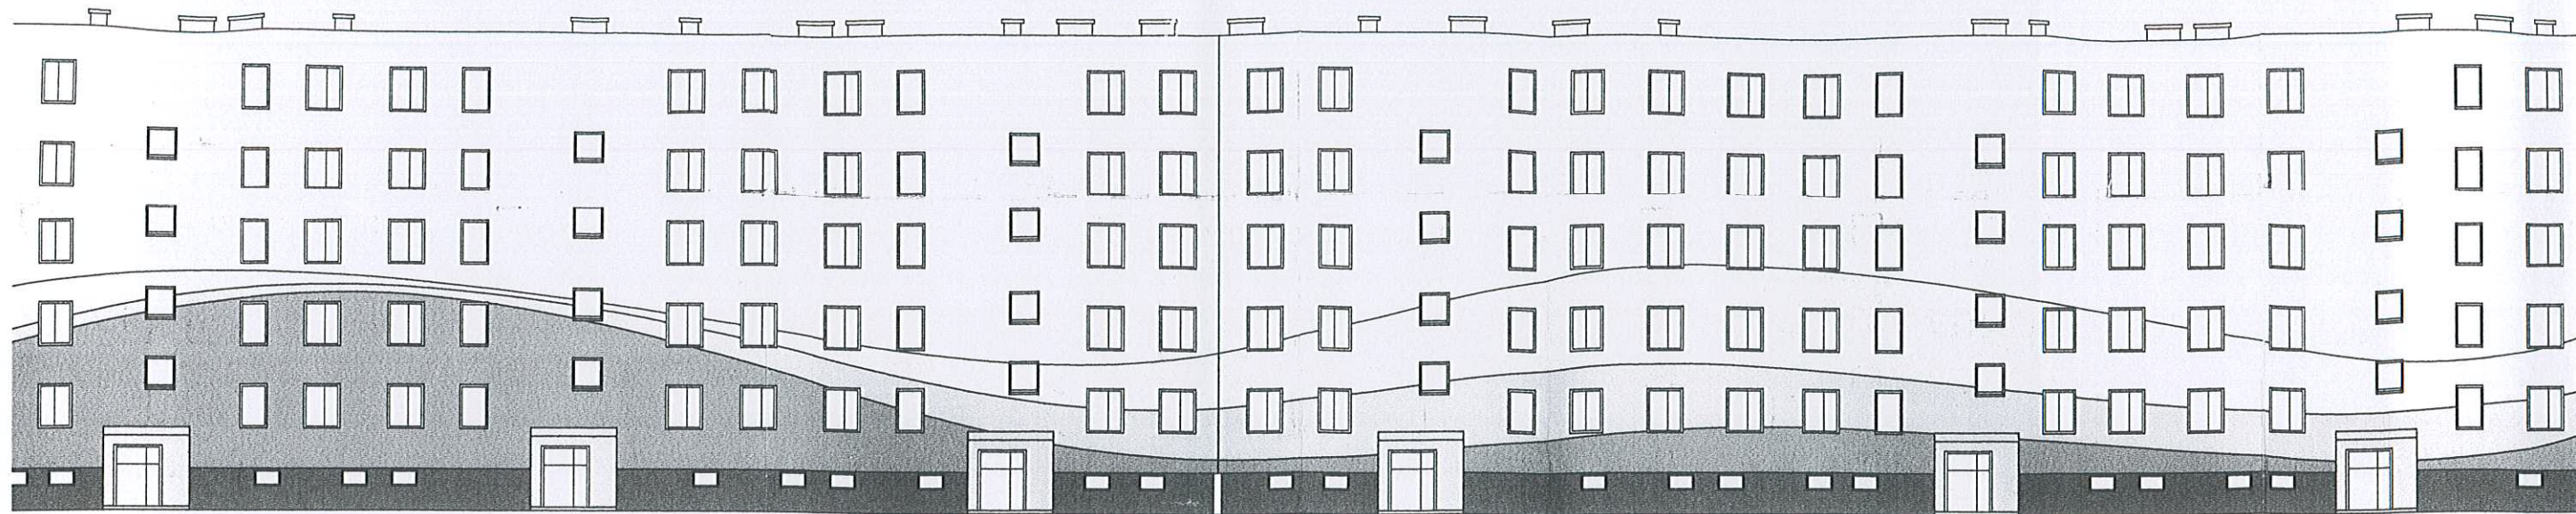

6

ski 1:10
:10
y 1:10
v kolor netny